


LES SCHÉMAS SONT POUR UNE POSE COULISSANTE **À DROITE** VUE EXTÉRIEURE
INVERSER LE SENS POUR UNE POSE COULISSANTE À GAUCHE.

Vue générale de face, côté intérieur propriété.

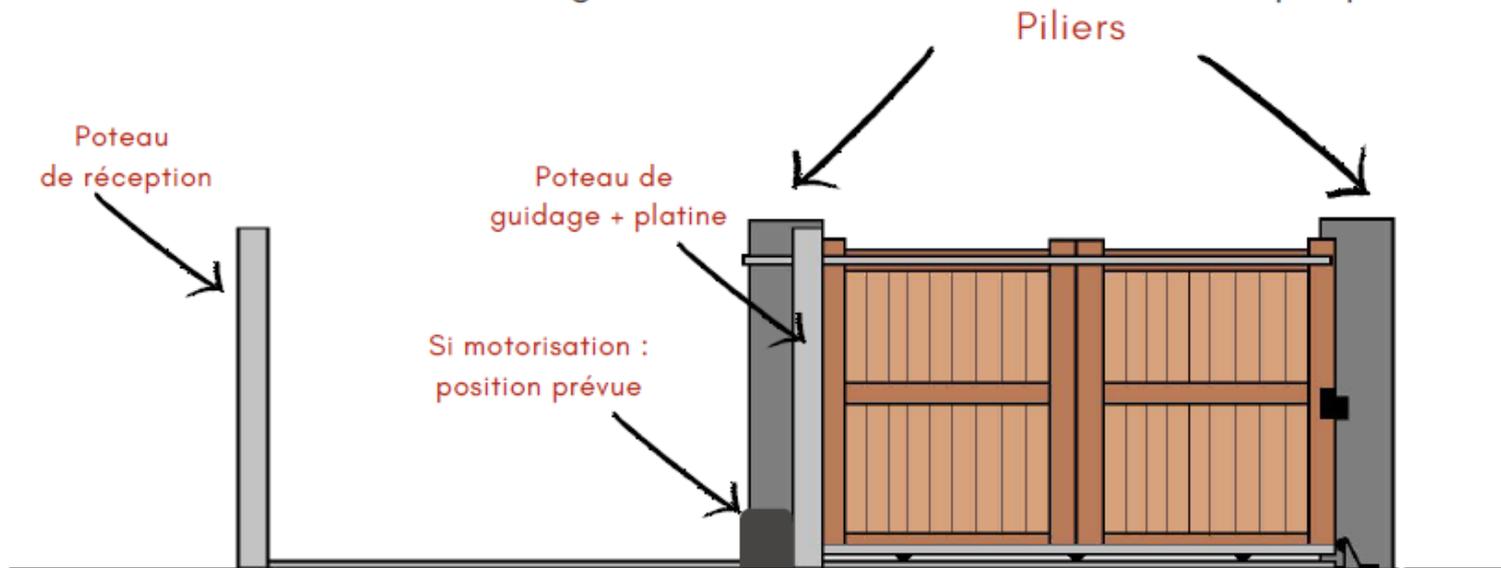

Vue de détail du portail, côté intérieur propriété.

